



COUPE HORIZONTALE POSE EN APPLIQUE

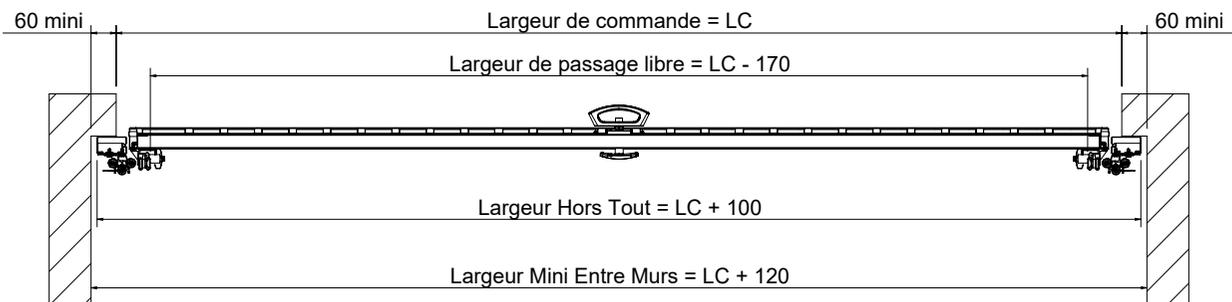

COUPE HORIZONTALE POSE EN TUNNEL

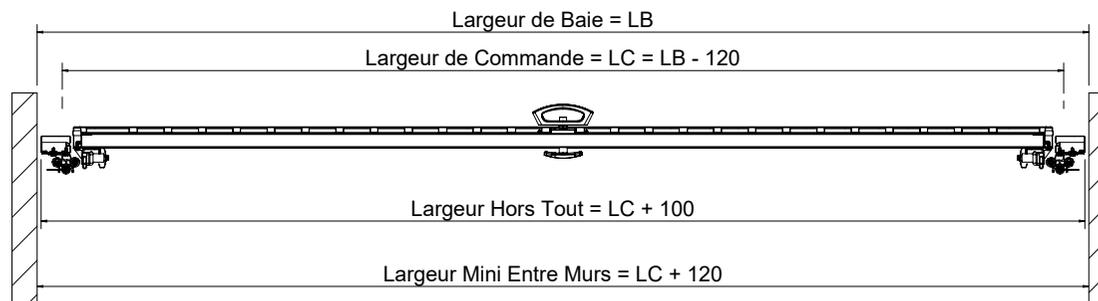

A	17/02/2022	JSA			
Indice	Date	Dess.	Vérif.	Appr.	Descriptif de la modification



L'autre entrée principale

DLSR

Réervations coupes horizontales

Tolérances générales :
Selon Norme 2768 m-K



Echelle : 1/18

Format: A4H

N° PLAN : **56229**