



COUPE HORIZONTALE POSE EN APPLIQUE

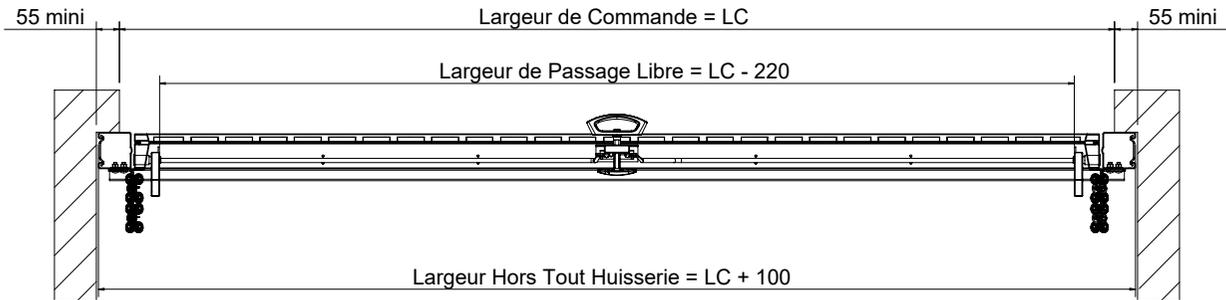

COUPE HORIZONTALE POSE EN TUNNEL

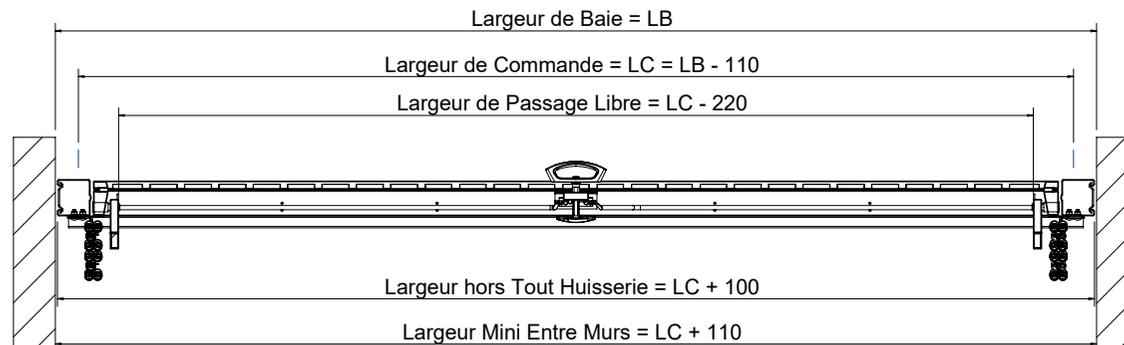

Indice	Date	Dess.	Vérif.	Appr.	Descriptif de la modification
C	17/02/2022	JSA			Mise à jour du plan
B	29/05/2018	JSA			Mise à jour du plan
A	04/05/2017	JSA			



L'autre entrée principale

DL102

Réservations coupes horizontales

Tolérances générales :
Selon Norme 2768 m-K



Echelle : 1/18

Format: A4H

N° PLAN : **55937**