
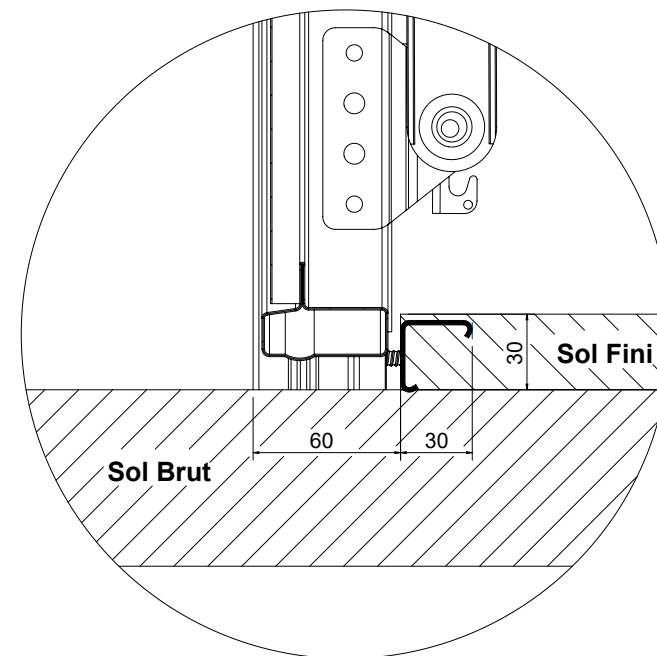


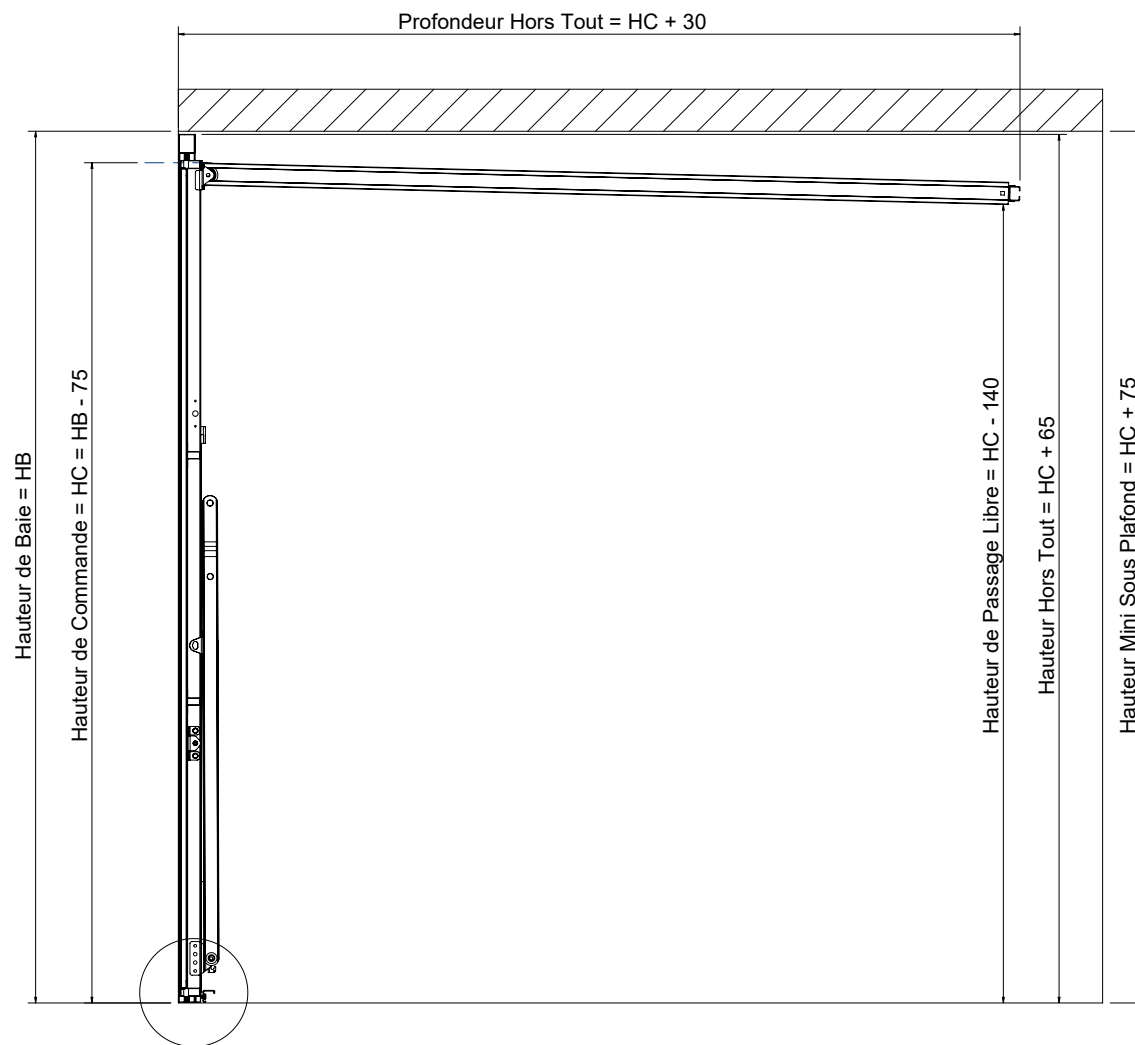

Indice	Date	Dess.	Vérif.	Appr.	Descriptif de la modification
C	17/02/2022	JSA			Mise à jour du plan
B	29/05/2018	JSA			Ajout sol brut et sol fini
A	04/05/2017	JSA			

 <i>L'autre entrée principale</i> DL & NOVISO Réservations Coupe verticale pose en tunnel		Echelle : 1/18	Format: A4H
Tolérances générales : Selon Norme 2768 m-K		N° PLAN : 55931	