



COUPE HORIZONTALE POSE EN APPLIQUE

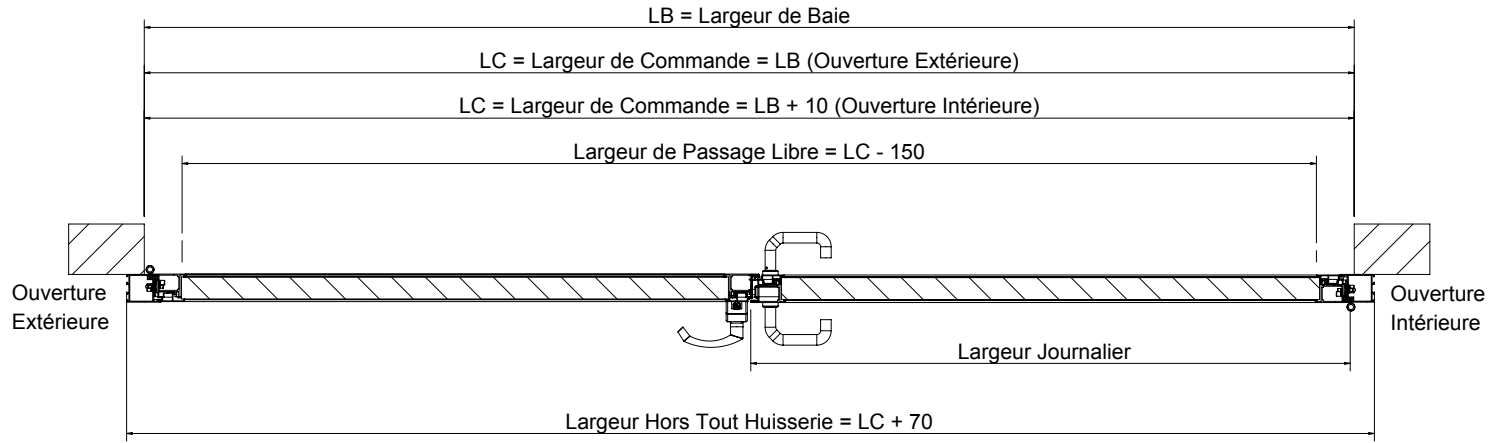

COUPE HORIZONTALE POSE EN TUNNEL

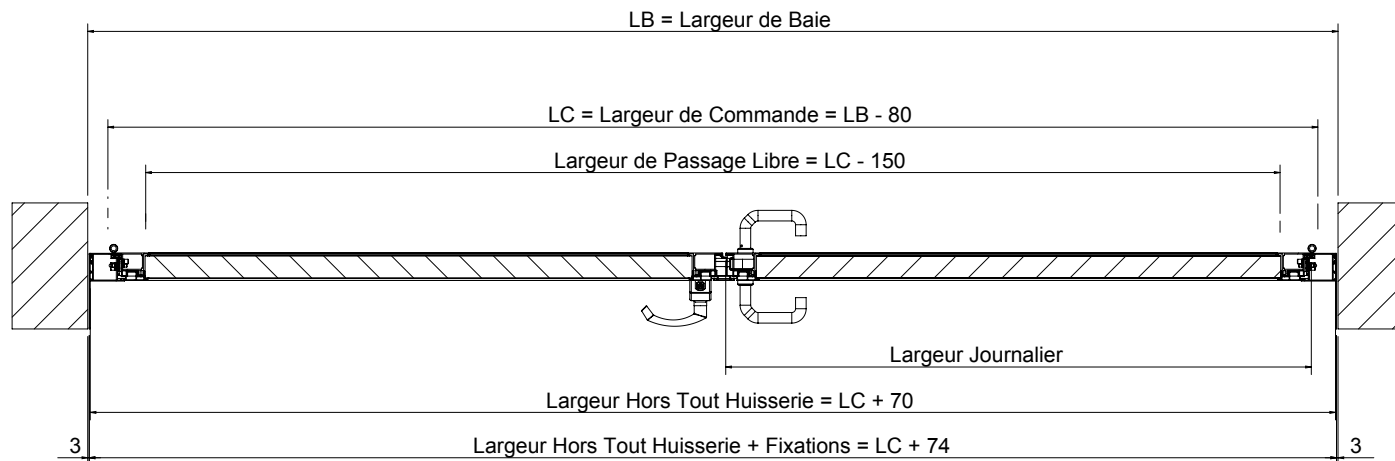

A	16/05/2019	JSA			
Indice	Date	Dess.	Vérif.	Appr.	Descriptif de la modification



L'autre entrée principale

DUOPORT

Réservations coupes horizontales

Tolérances générales :
Selon Norme 2768 m-K



Echelle : 1/15

Format: A4H


Matière :

Traitement :


N° pièce :

N° PLAN : **56213**

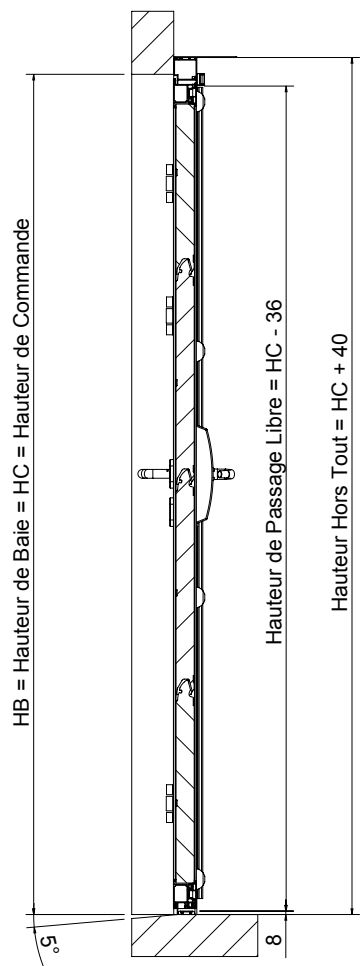

COUPE VERTICALE POSE EN APPLIQUE

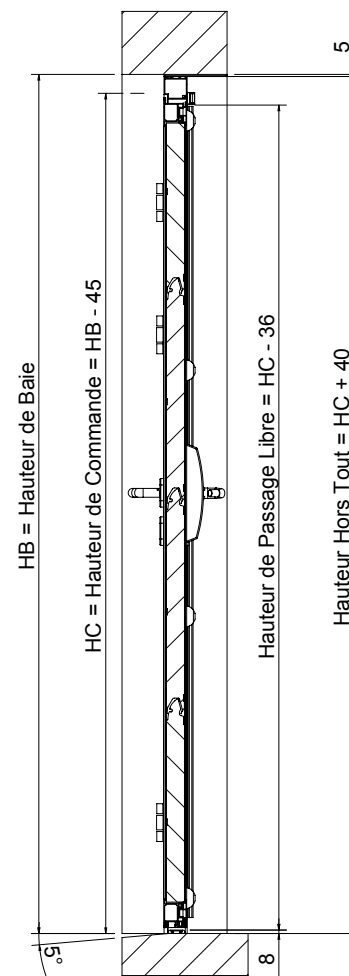

COUPE VERTICALE POSE EN TUNNEL



A	16/05/2019	JSA			
Indice	Date	Dess.	Vérif.	Appr.	Descriptif de la modification

 <i>L'autre entrée principale</i> DUOPORT		Code article :	
		Echelle : 1/18	Format: A4H
Réservations coupes verticales Tolérances générales : Selon Norme 2768 m-K		Matière :	
		Traitement :	
		N° pièce :	
		N° PLAN : 56214	