



COUPE HORIZONTALE POSE EN APPLIQUE

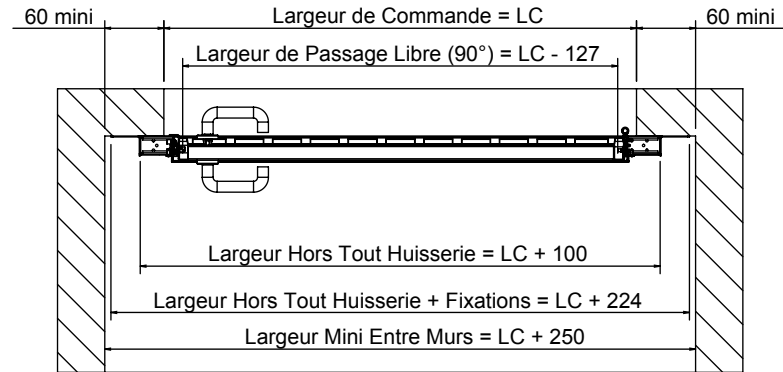

COUPE HORIZONTALE POSE EN TUNNEL

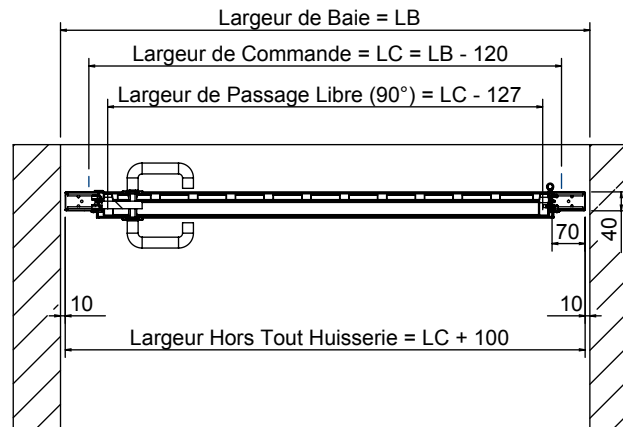

A	29/05/2018	JSA			
Indice	Date	Dess.	Vérif.	Appr.	Descriptif de la modification



L'autre entrée principale

PORTILLON MINI DL

Réservations coupes horizontales

Tolérances générales :
Selon Norme 2786 m-K



Echelle : 1/18 Format: A4H

Matière :

Traitement :

N° pièce :

N° PLAN : **55940**