

Indice	Date	Dess.	Vérif.	Appr.	Descriptif de la modification



L'autre entrée principale

ISO70

Réservations coupe verticale
Ressort torsion avant


Tolérances générales :
Selon Norme 2768 m-K



Echelle : 1/18

Format: A4H

N° PLAN : **XXXX**

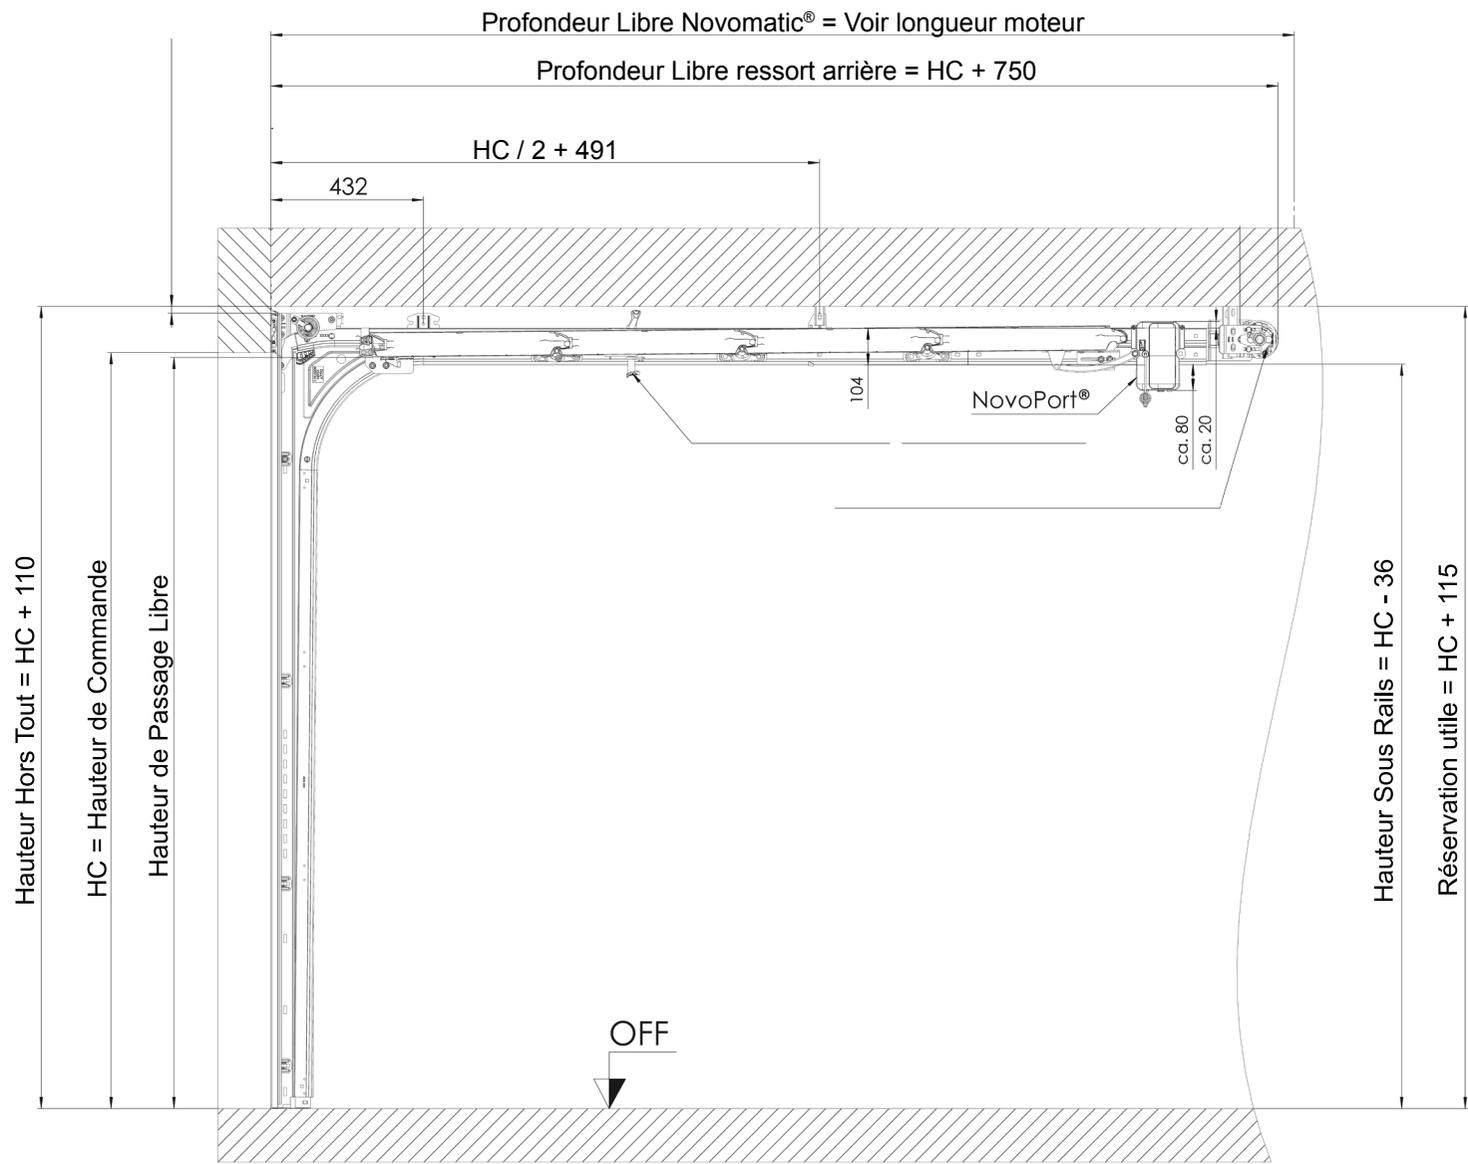

Indice	Date	Dess.	Vérif.	Appr.	Descriptif de la modification



L'autre entrée principale

ISO70

Réservations coupe verticale
Ressort torsion arrière


Tolérances générales :
Selon Norme 2768 m-K



Echelle : 1/18

Format: A4H


N° PLAN : XXXX

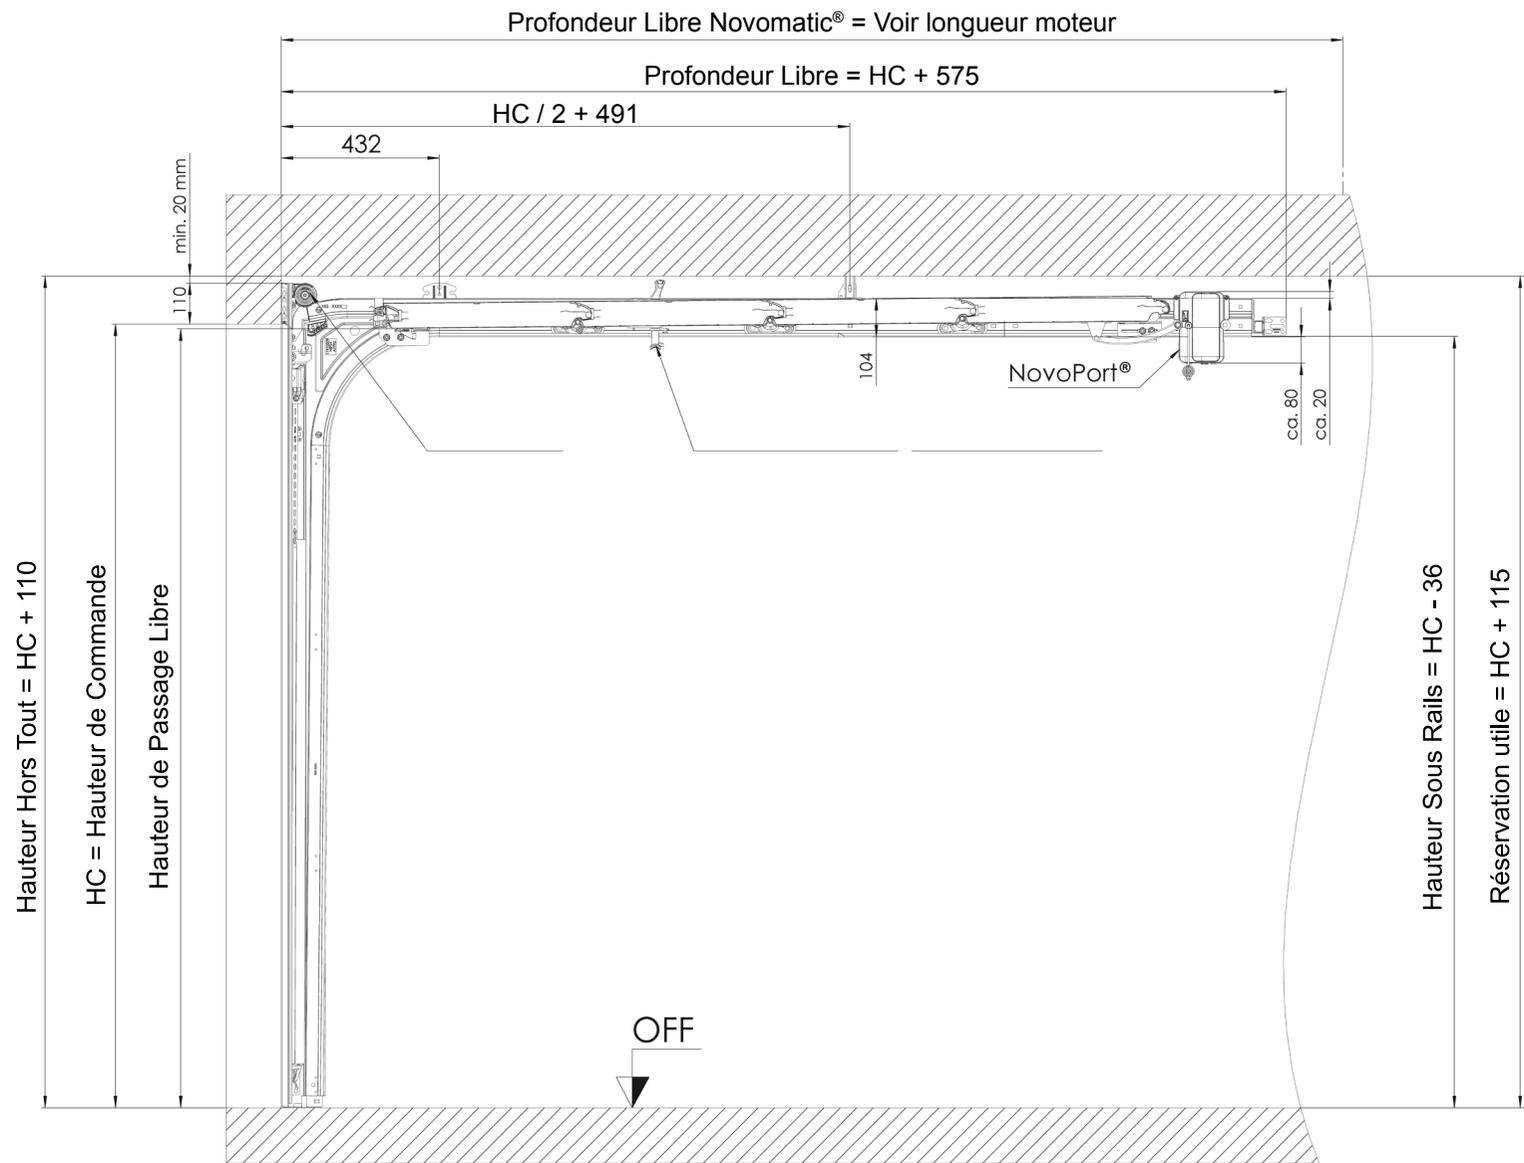

Indice	Date	Dess.	Vérif.	Appr.	Descriptif de la modification


L'autre entrée principale
ISO70
 Réservations coupe verticale
 Ressort traction
 Tolérances générales :
 Selon Norme 2768 m-K

Echelle : 1/18 Format: A4H
 N° PLAN : **XXXX**

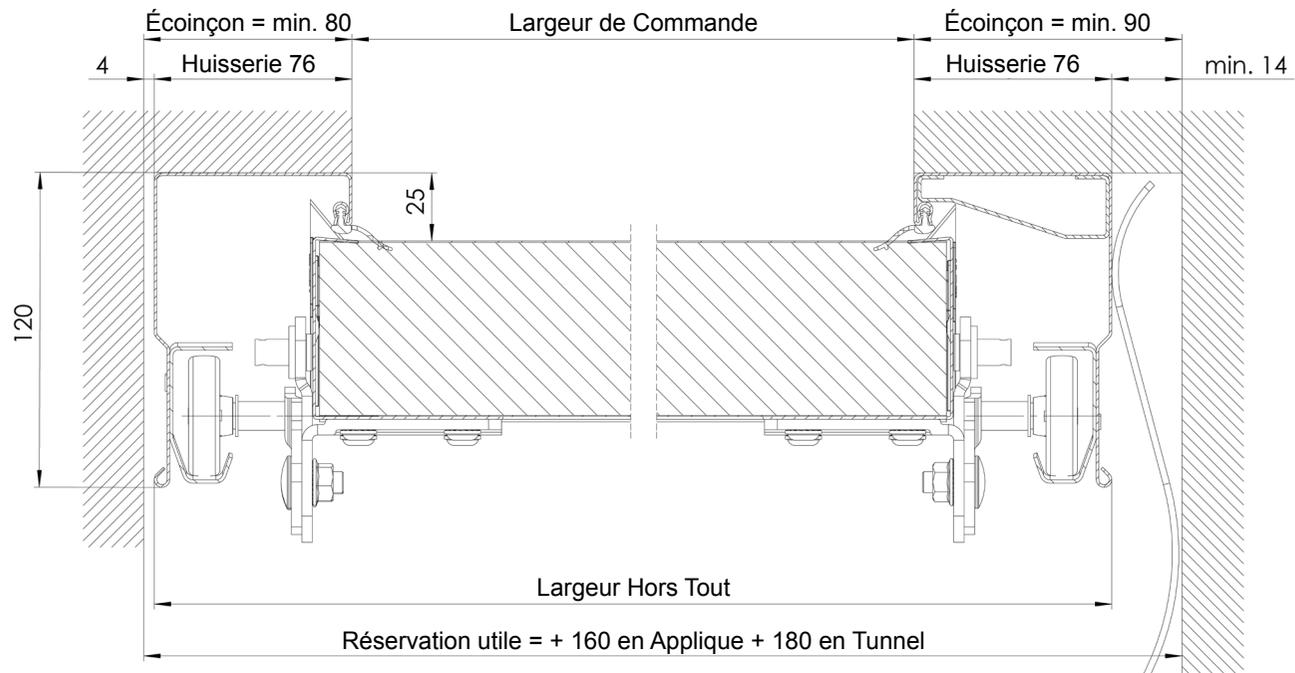

Indice	Date	Dess.	Vérif.	Appr.	Descriptif de la modification



L'autre entrée principale

ISO70

Réservations coupe horizontale
Ressort torsion


Tolérances générales :
Selon Norme 2768 m-K



Echelle : 1/18

Format: A4H

N° PLAN : **XXXX**

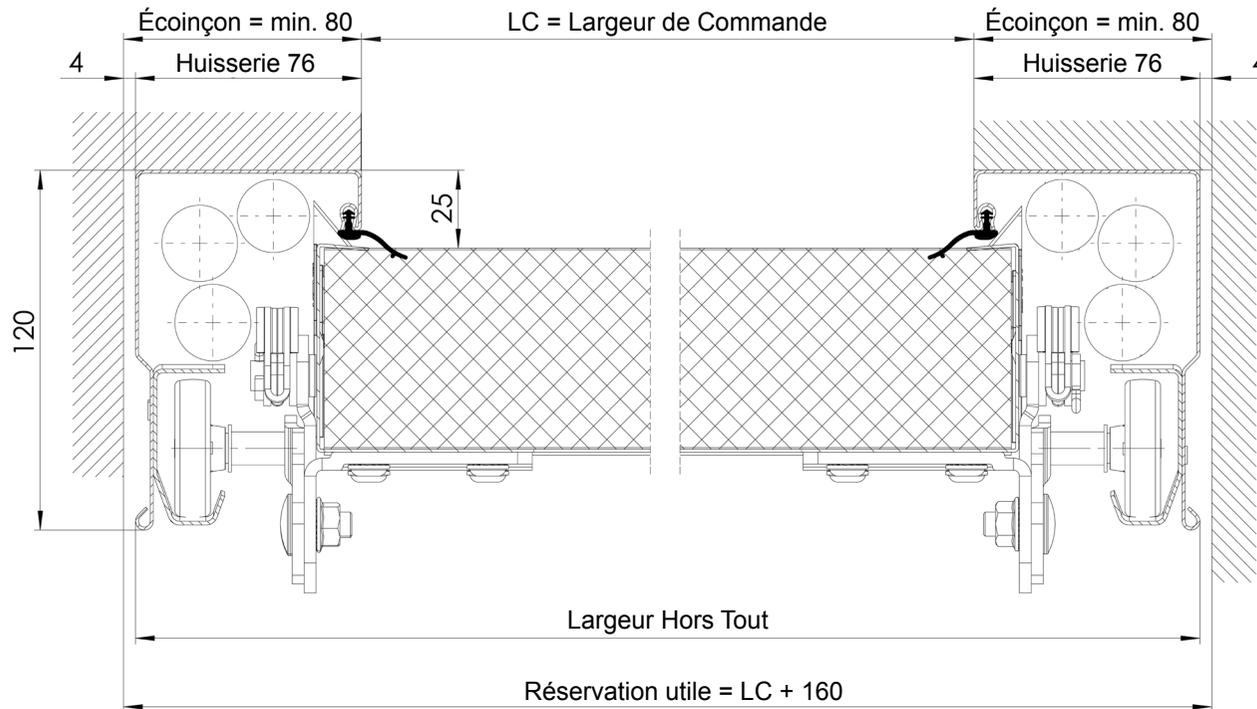

Indice	Date	Dess.	Vérif.	Appr.	Descriptif de la modification



L'autre entrée principale

ISO70

Réservations coupe horizontale
Ressort traction

Tolérances générales :
Selon Norme 2768 m-K



Echelle : 1/18

Format: A4H

N° PLAN : **XXXX**