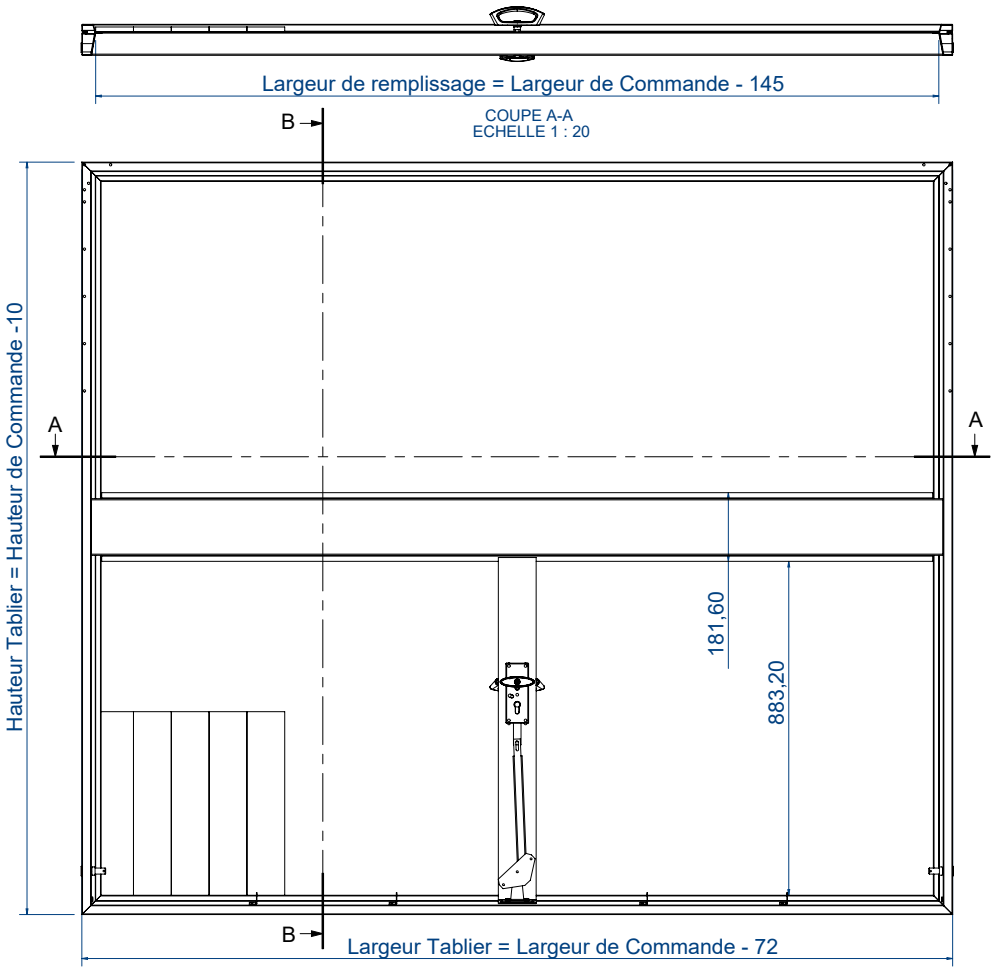

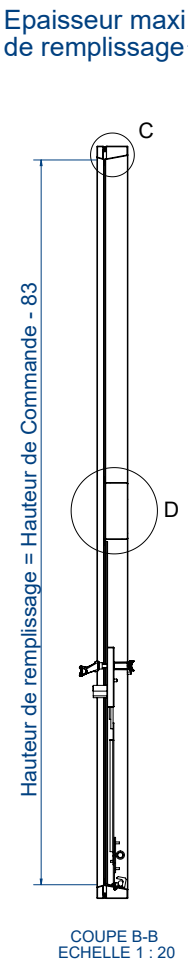

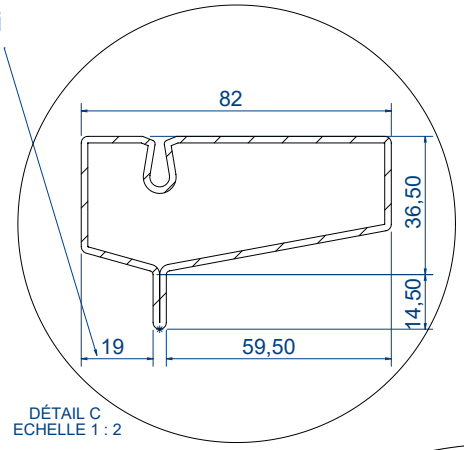

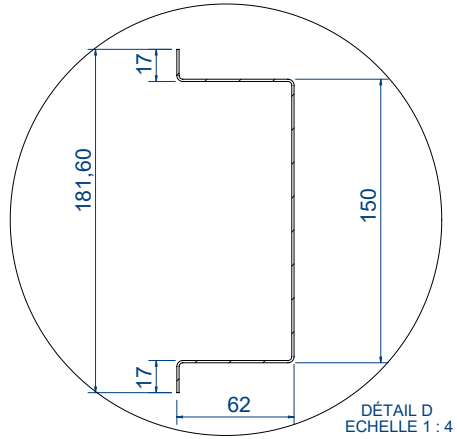

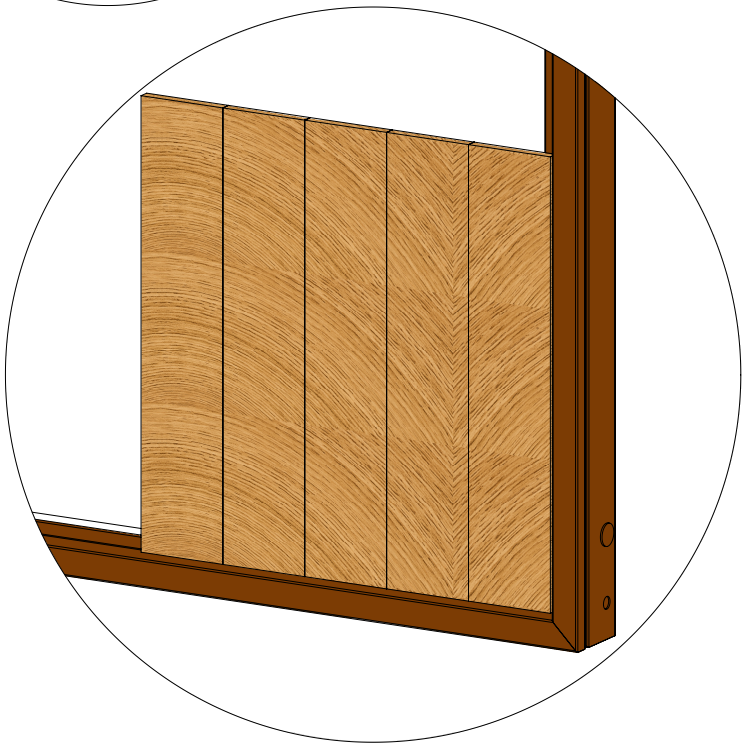

Table indicative des poids de remplissage	
Dimensions (LC x HC)	Poids maxi remplissage (Kg/m²)
2375 x 2000	36
2500 x 2000	35
3000 x 2000	28
3500 x 2000	23
4000 x 2000	19
4500 x 2000	16
5000 x 2000	14

Indice	Date	Dess.	Vérif.	Appr.	Descriptif de la modification
A	15/02/2021	JSA			

novoferm HABITAT

L'autre entrée principale

Echelle : 1/20 | Format: A4H

DL102

Tablier Cadre nu parement vertical remplissage standard

Tolérances générales : Selon Norme 2768 m-K

N° PLAN : **56075**

Ce plan est la propriété de NOVOFERM FRANCE GROUPE SANWA.Toute reproduction est interdite