



COUPE VERTICALE POSE EN APPLIQUE

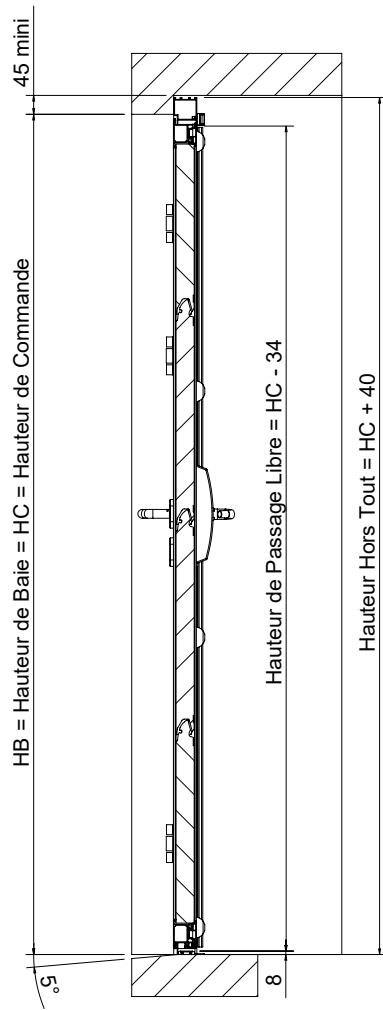

COUPE VERTICALE POSE EN TUNNEL

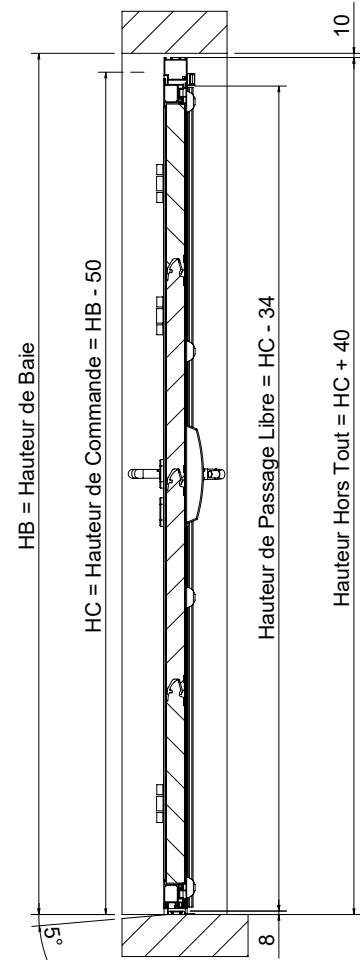

B	17/02/2022	JSA			Mise à jour du plan
A	16/05/2019	JSA			
Indice	Date	Dess.	Vérif.	Appr.	Descriptif de la modification



L'autre entrée principale
DUOPORT

Réservations coupes verticales

Tolérances générales :
Selon Norme 2768 m-K



Echelle : 1/18

Format: A4H

N° PLAN : **56214**