



DÉTAIL C
ECHELLE 1 : 2

COUPE A-A
ECHELLE 1 : 25

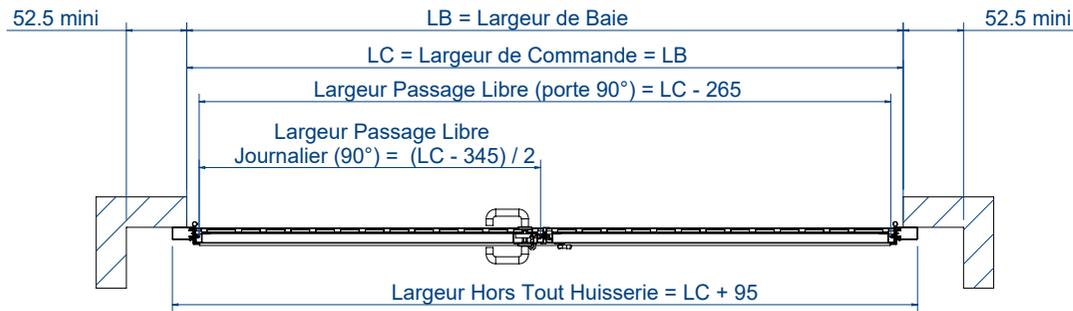

COUPE B-B
ECHELLE 1 : 25

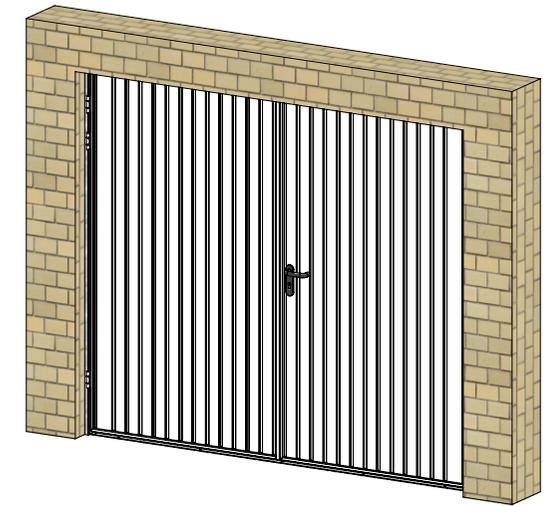

A	21/07/2025	JSA			
Indice	Date	Dess.	Vérif.	Appr.	Descriptif de la modification



L'autre entrée principale

DUO

Réservations pose applique
intérieure

Tolérances générales :
Selon Norme 2768 m-K






Echelle : 1/25 Format: A4H

Matière :

Traitement :


N° pièce :

N° PLAN : **56710**

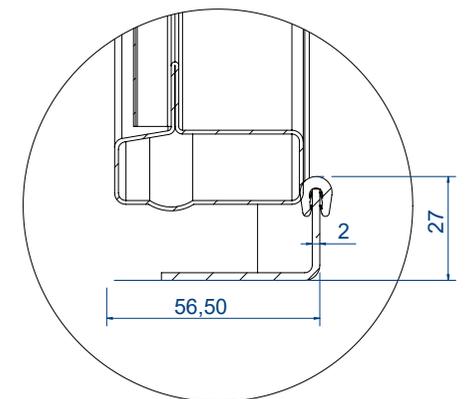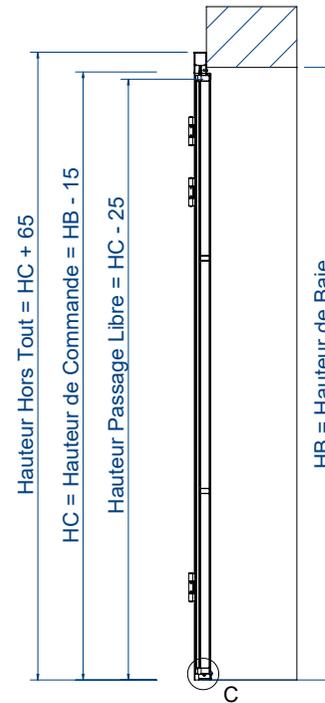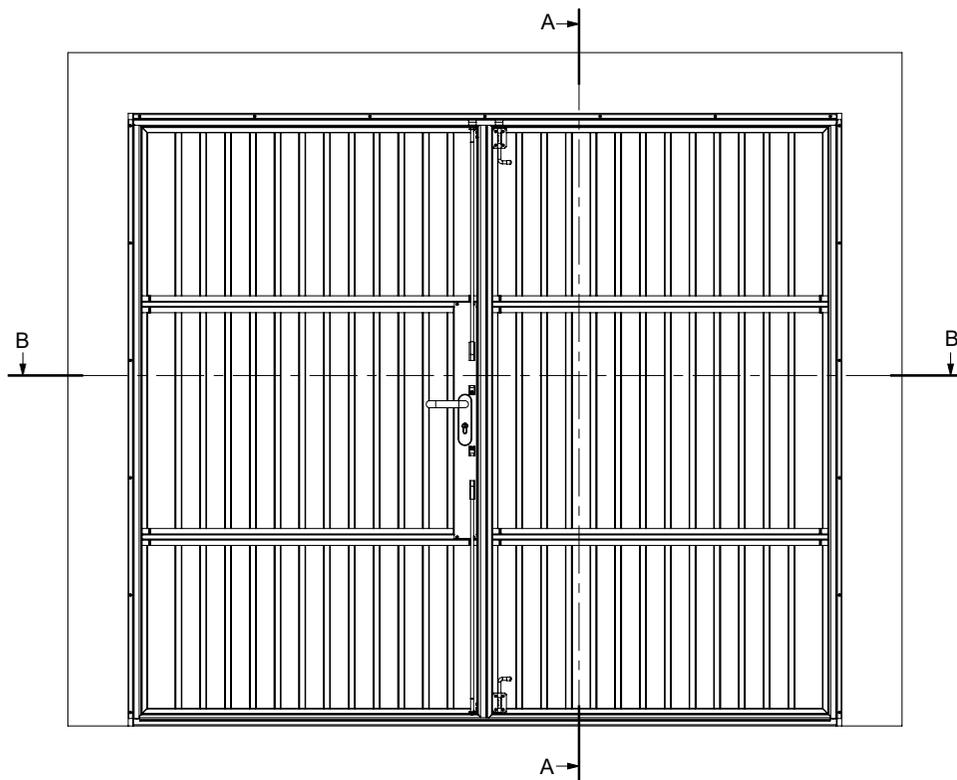


DÉTAIL C
ECHELLE 1 : 2

COUPE A-A
ECHELLE 1 : 25

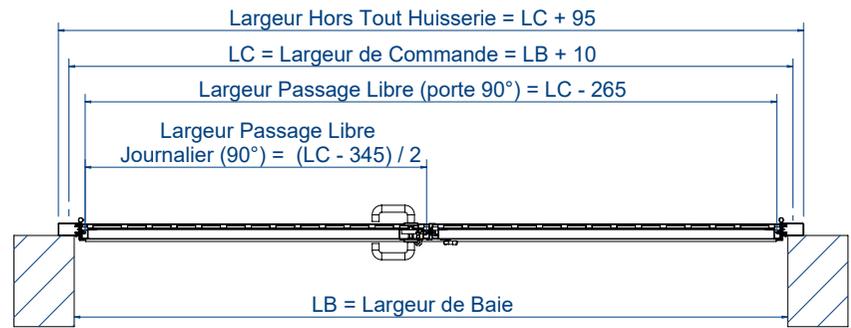

COUPE B-B
ECHELLE 1 : 25

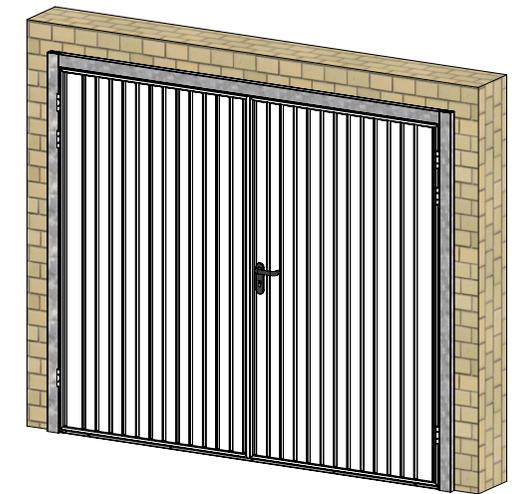

A	21/07/2025	JSA			
Indice	Date	Dess.	Vérif.	Appr.	Descriptif de la modification



L'autre entrée principale

DUO

Réservations pose applique
extérieure

Tolérances générales :
Selon Norme 2768 m-K






Echelle : 1/25 Format: A4H

Matière :

Traitement :



N° pièce :

N° PLAN : **56711**

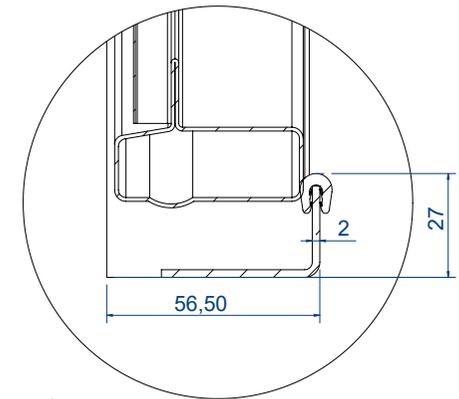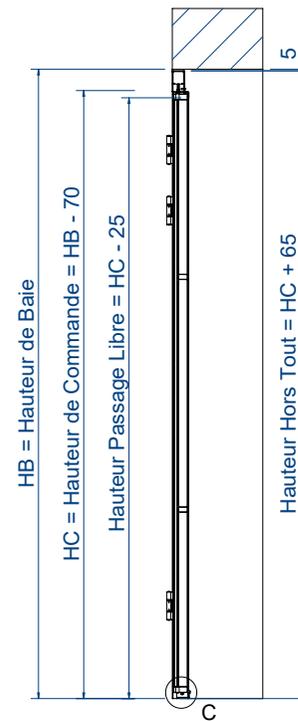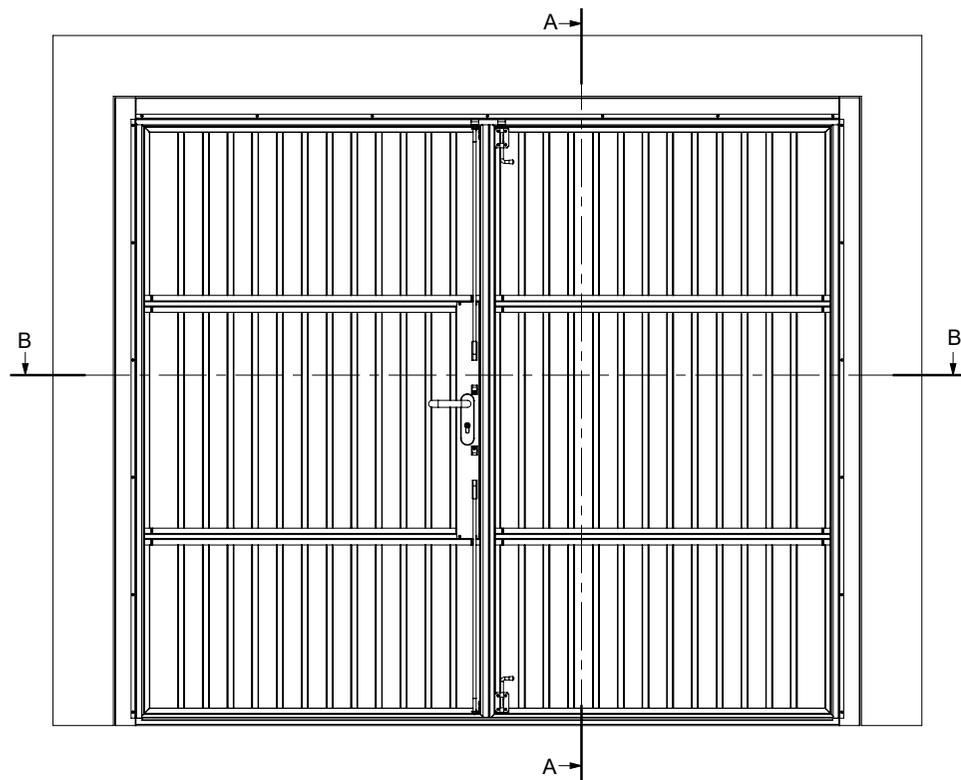

DÉTAIL C
ECHELLE 1 : 2

COUPE A-A
ECHELLE 1 : 25

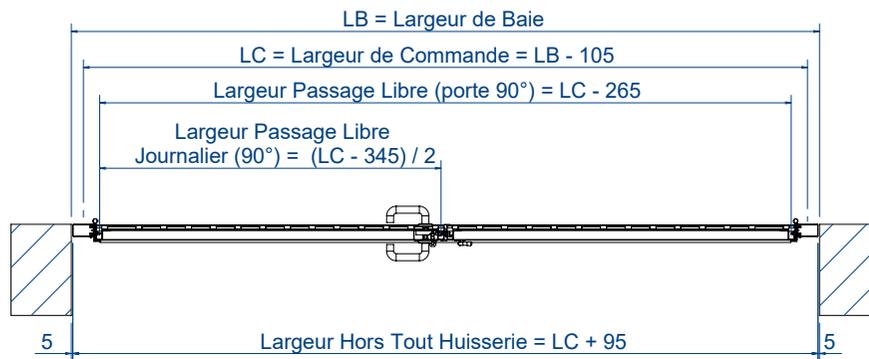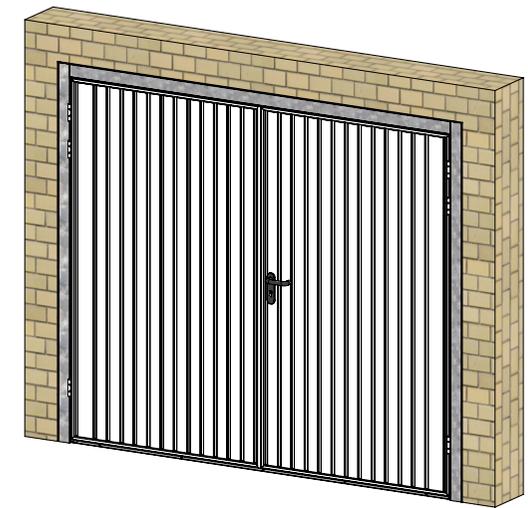

COUPE B-B
ECHELLE 1 : 25

A	21/07/2025	JSA			
Indice	Date	Dess.	Vérif.	Appr.	Descriptif de la modification



L'autre entrée principale

DUO

Réservations pose tunnel

Tolérances générales :
Selon Norme 2768 m-K



Echelle : 1/25


Format: A4H

Matière :


Traitement :

N° pièce :

N° PLAN : **56712**

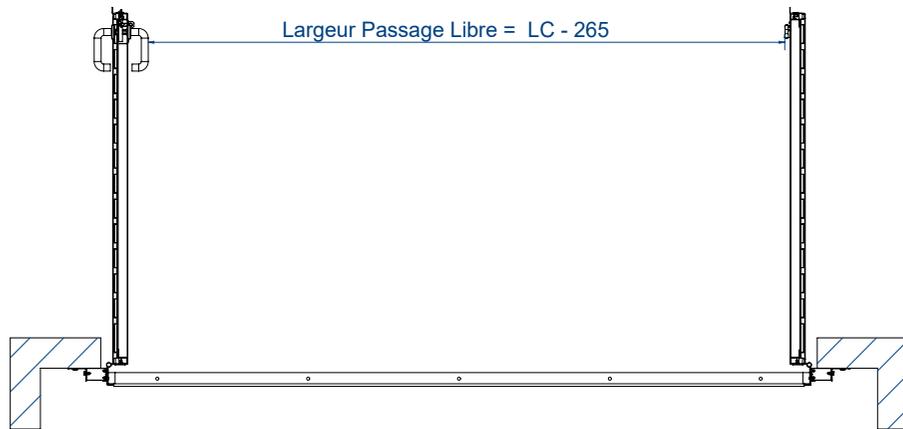

COUPE B-B
ECHELLE 1 : 25

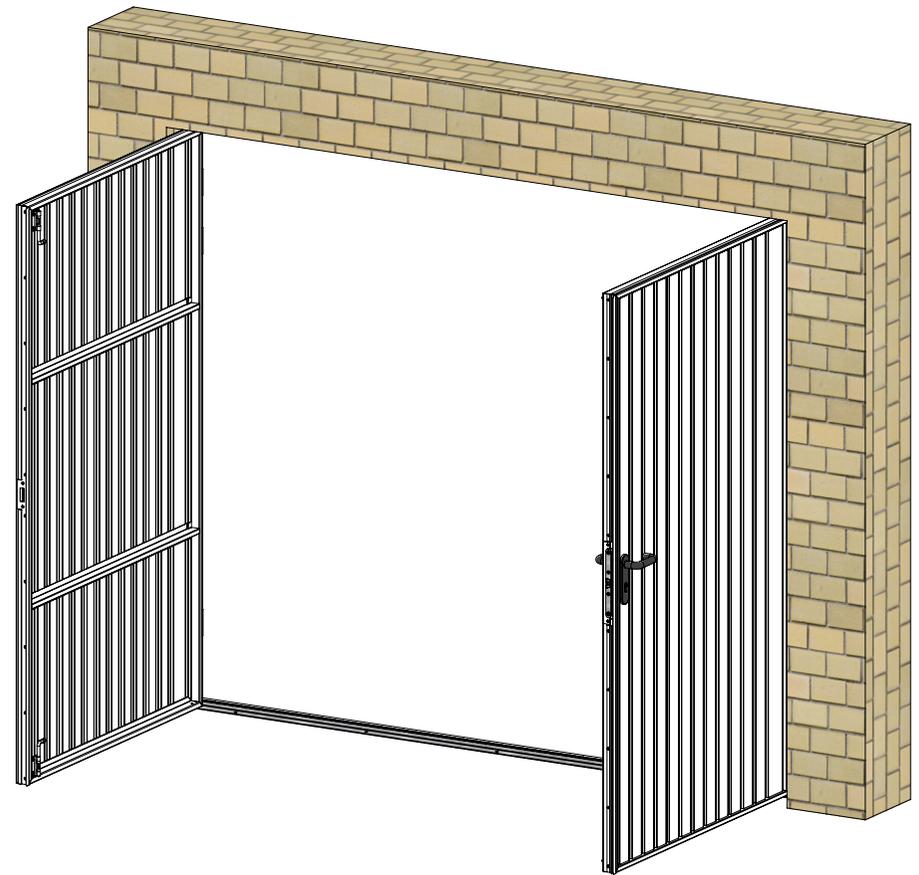

A	21/07/2025	JSA			
Indice	Date	Dess.	Vérif.	Appr.	Descriptif de la modification



L'autre entrée principale

DUO

Réservations pose applique
intérieure porte ouverte

Tolérances générales :
Selon Norme 2768 m-K



Echelle : 1/25



Format: A4H

Matière :

Traitement :

N° pièce :

N° PLAN : **56713**

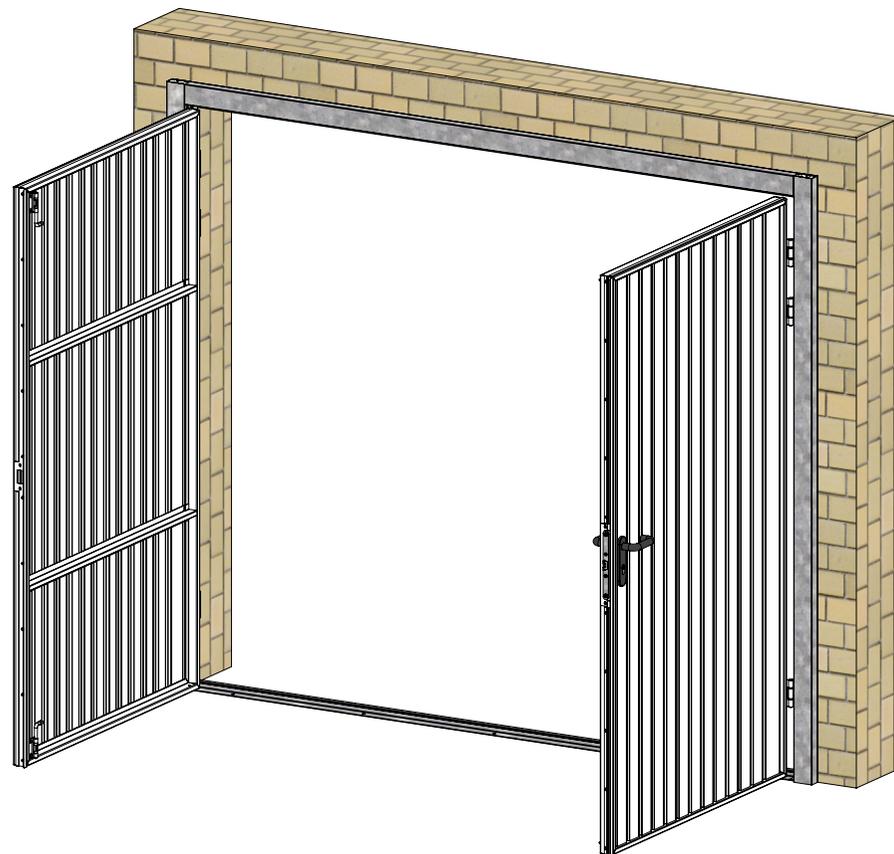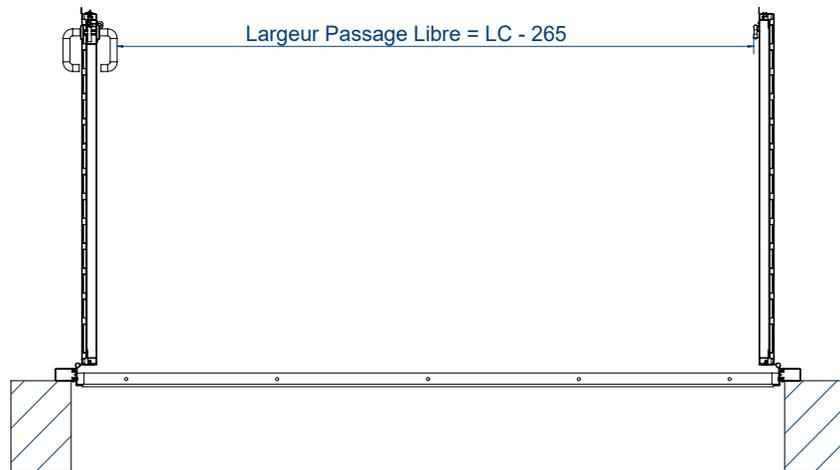

A	21/07/2025	JSA			
Indice	Date	Dess.	Vérif.	Appr.	Descriptif de la modification



L'autre entrée principale

DUO

Réservations pose applique
extérieure porte ouverte

Tolérances générales :
Selon Norme 2768 m-K



Echelle : 1/25



Format: A4H

Matière :

Traitement :

N° pièce :

N° PLAN : **56714**

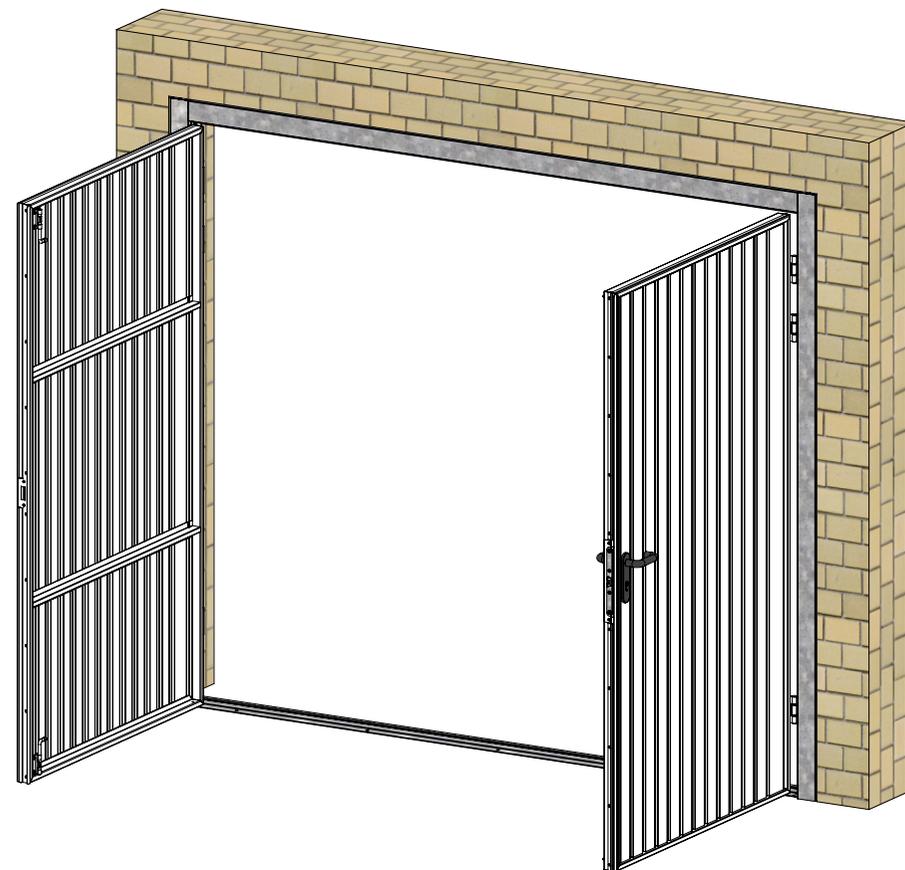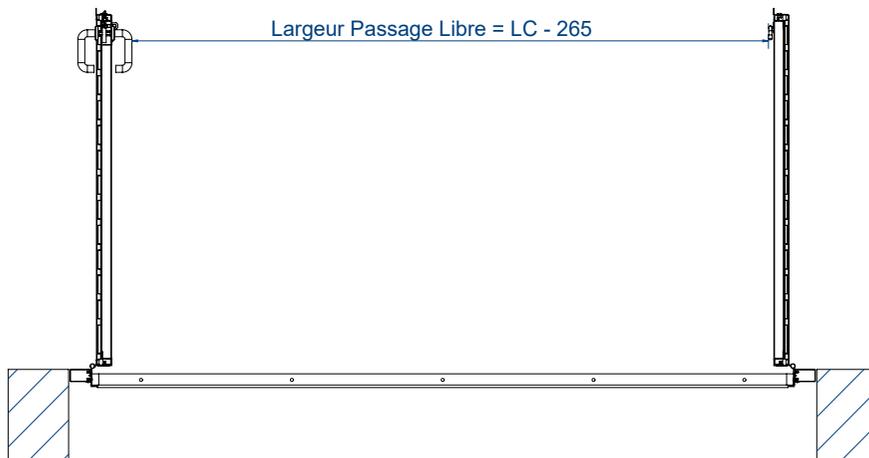

Indice	Date	Dess.	Vérif.	Appr.	Descriptif de la modification
A	21/07/2025	JSA			

 <i>L'autre entrée principale</i> DUO		Echelle : 1/25	Format: A4H
		Matière :	
Réservations pose tunnel porte ouverte		Traitement :	
Tolérances générales : Selon Norme 2768 m-K		N° pièce :	
		N° PLAN : 56715	