COUPE HORIZONTALE POSE EN APPLIQUE

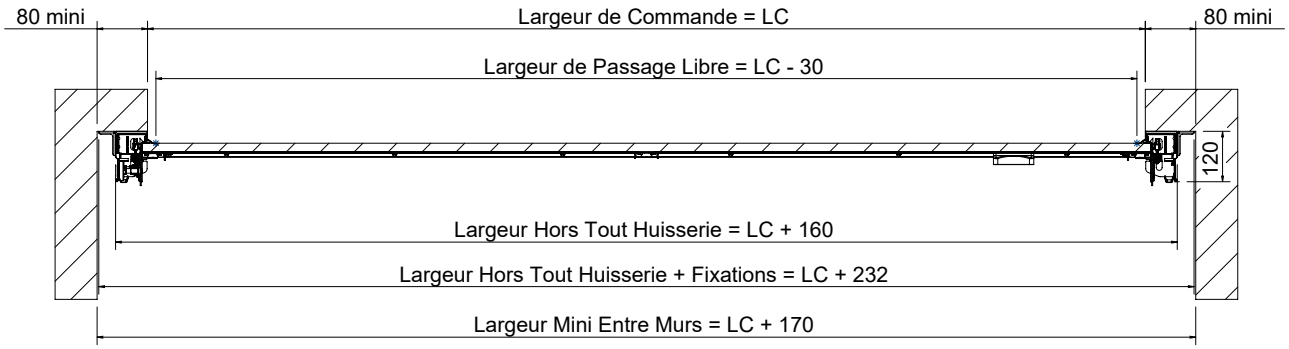

COUPE HORIZONTALE POSE EN TUNNEL

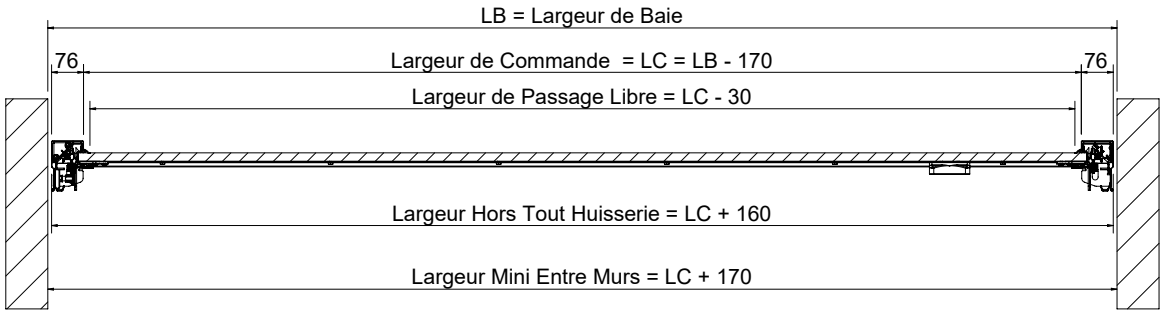

Indice	Date	Dess.	Vérif.	Appr.	Descriptif de la modification
C	17/02/2022	JSA			Mise à jour du plan
B	04/05/2017	JSA			Mise à jour du plan
A	04/05/2017	JSA			

novoferm HABITAT

L'autre entrée principale

ISO20

Réservations Coupes horizontales

Tolérances générales : Selon Norme 2786 m-K

Echelle : 1/18

Format: A4H

N° PLAN : **55925**

Ce plan est la propriété de NOVOFERM FRANCE GROUPE SANWA.Toute reproduction est interdite