



COUPE HORIZONTALE POSE EN APPLIQUE

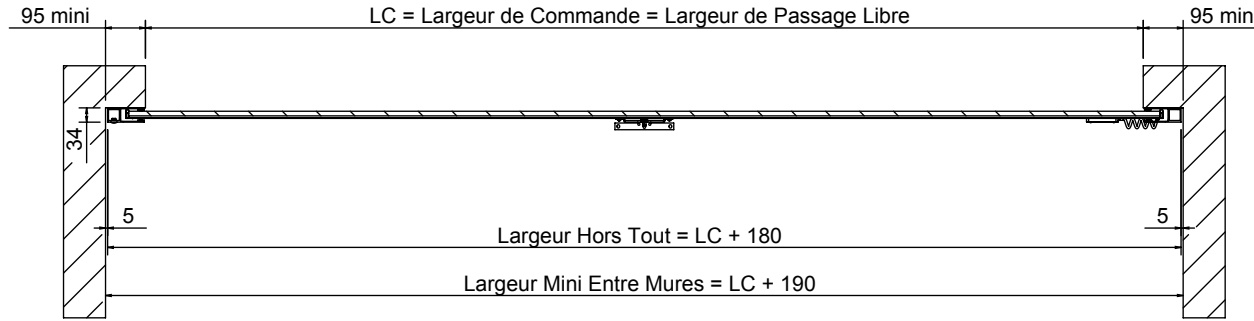

COUPE HORIZONTALE POSE EN TUNNEL

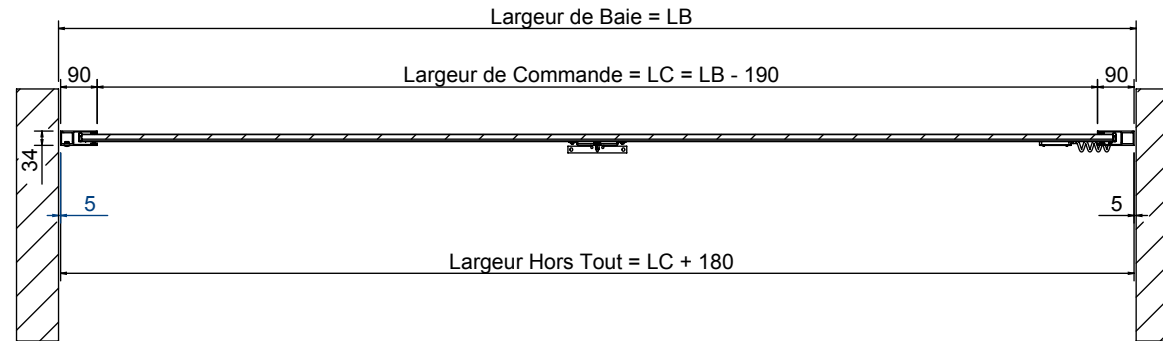

A	29/05/2018	JSA			
Indice	Date	Dess.	Vérif.	Appr.	Descriptif de la modification



L'autre entrée principale
NOVOROL

Réservations coupes horizontales

Tolérances générales :
Selon Norme 2786 m-K



Echelle : 1/18	Format: A4H
Matière :	
Traitement :	
N° pièce :	
N° PLAN : 56202	