COUPE HORIZONTALE POSE EN APPLIQUE

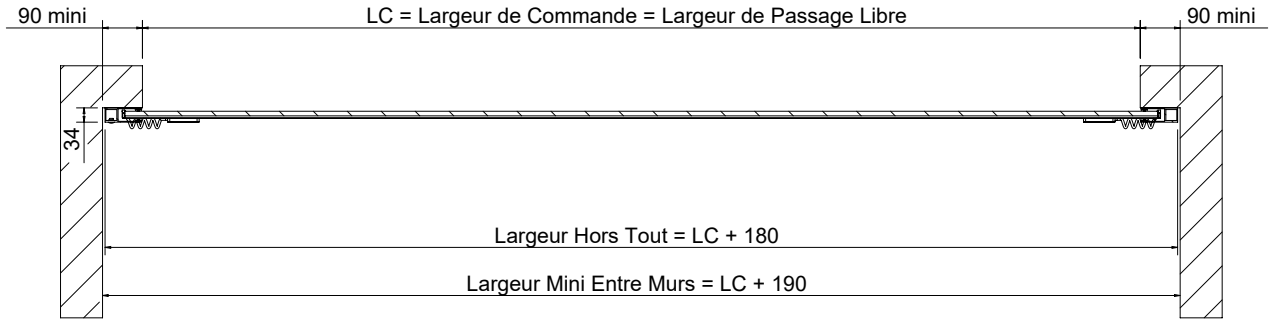

COUPE HORIZONTALE POSE EN TUNNEL

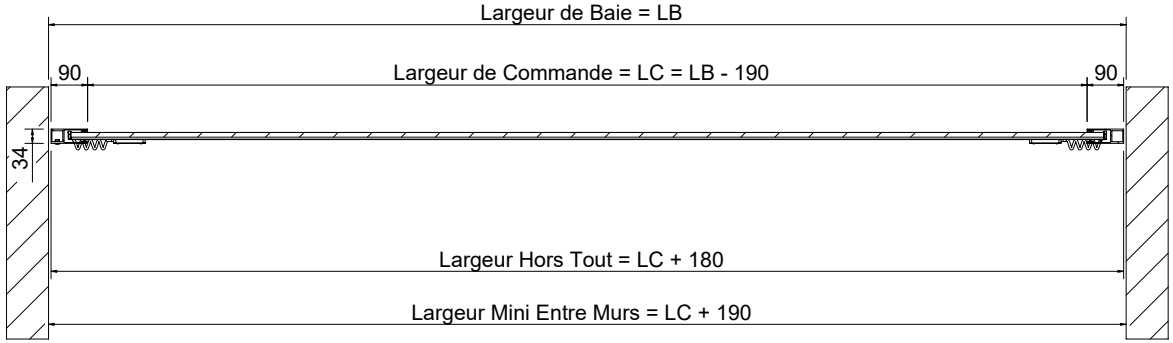

Indice	Date	Dess.	Vérif.	Appr.	Descriptif de la modification
B	17/02/2022	JSA			Mise à jour du plan
A	29/05/2018	JSA			

novoferm HABITAT
L'autre entrée principale

NOVOROL

Réservations coupes horizontales

Tolérances générales : Selon Norme 2768 m-K

Echelle : 1/18 | Format: A4H

N° PLAN : **56202**

Ce plan est la propriété de NOVOFERM FRANCE GROUPE SANWA.Toute reproduction est interdite